



Sags Nr. 115.11

Enheds Nr. --

Tegnings Nr. 22.00(01)

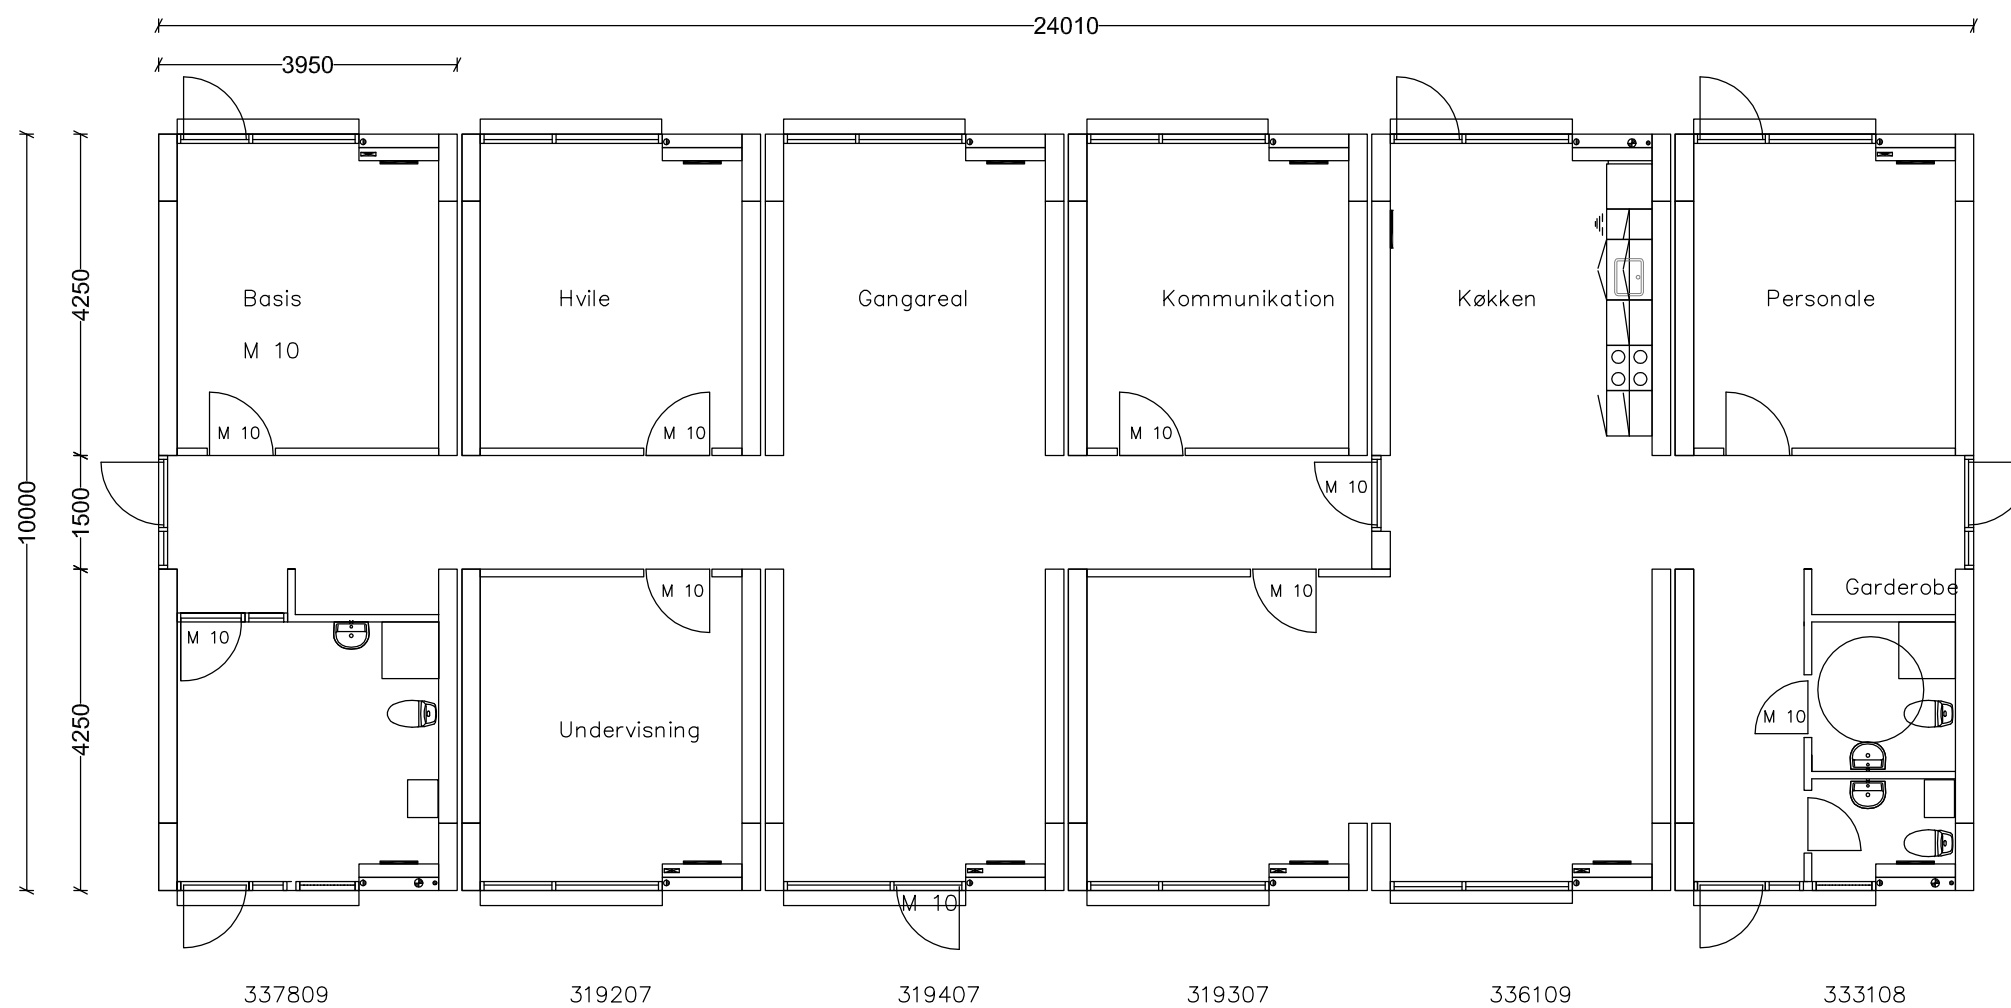

Revision:	Rev. nr.	Dato.	Initialer.	Rev. tekst.

Bygherre:	CSV Odense	Mål.	1:100
Adresse:	Dæckerslundsvej 186 5000 Odense V	Dato.	5/12-2011
Sag:	Undervisnings lokaler	Tegnet af.	NF
Emne:	Plan- / facadetegning	Godkendt af.	SL
 www.Bilsby.dk bilsby@bilsby.dk		Sags Nr.	115.11
		Enheds Nr.	--
		Tegnings Nr.	22.00(01)

Rundageren 29-31 2640 Hedehusene Tlf. 46563434 Fax. 46593434  
Østermarksvej 13 6580 Vamdrup Tlf. 75582566 Fax. 75582507  
Industriholmen 35 2650 Hvidovre Tlf. 36496622 Fax. 36772270